



PLANO GENÉRICO PALACIO DEL NEGRALEJO

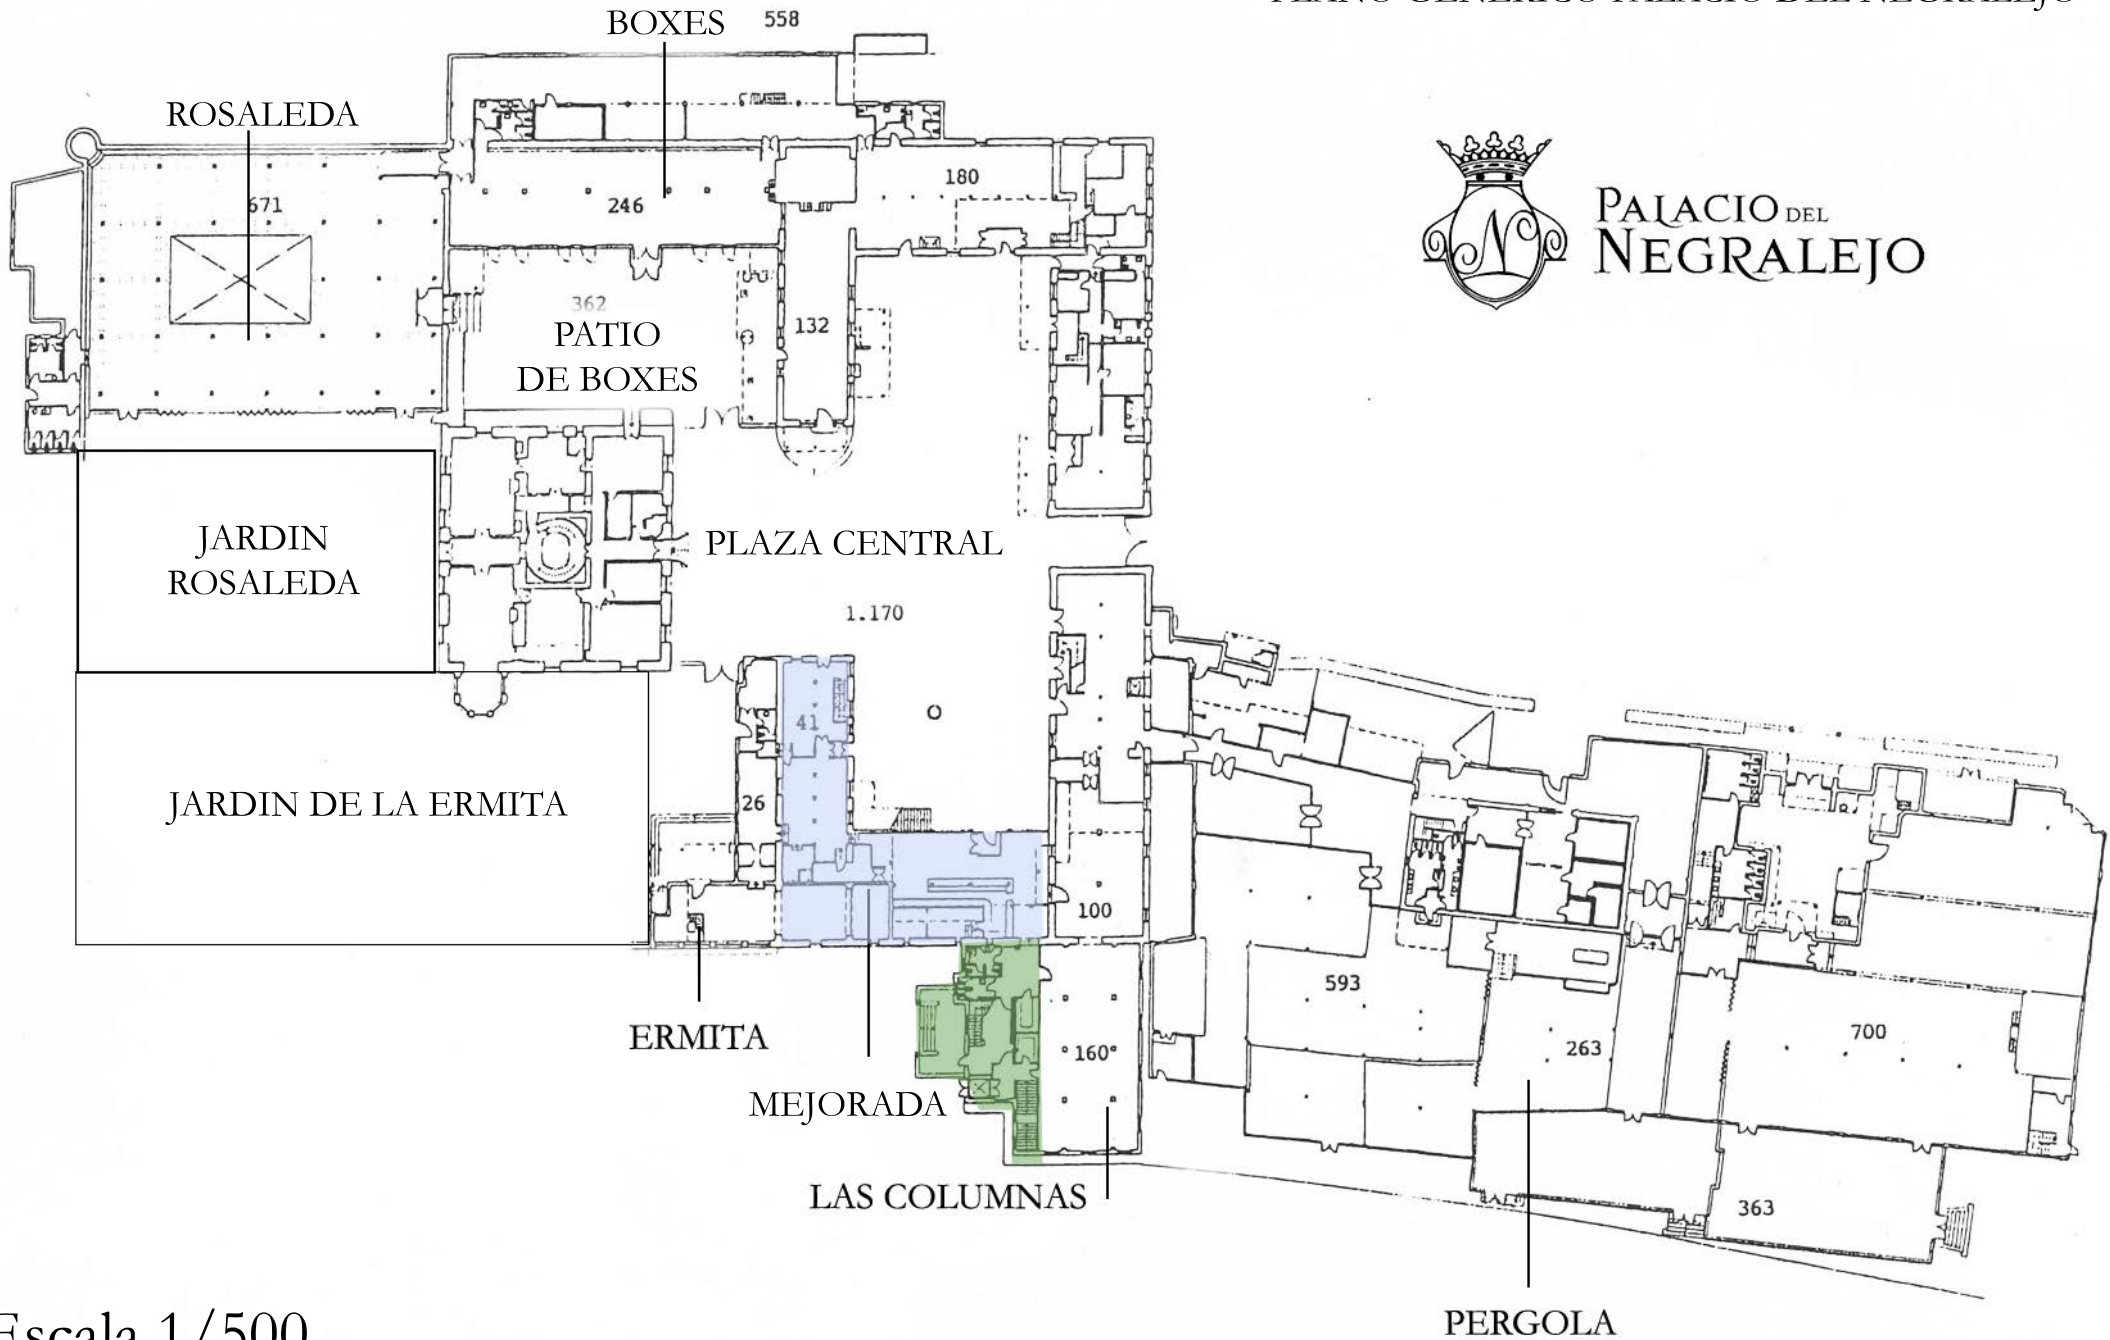

PALACIO DEL
NEGRALEJO



Escala 1/500

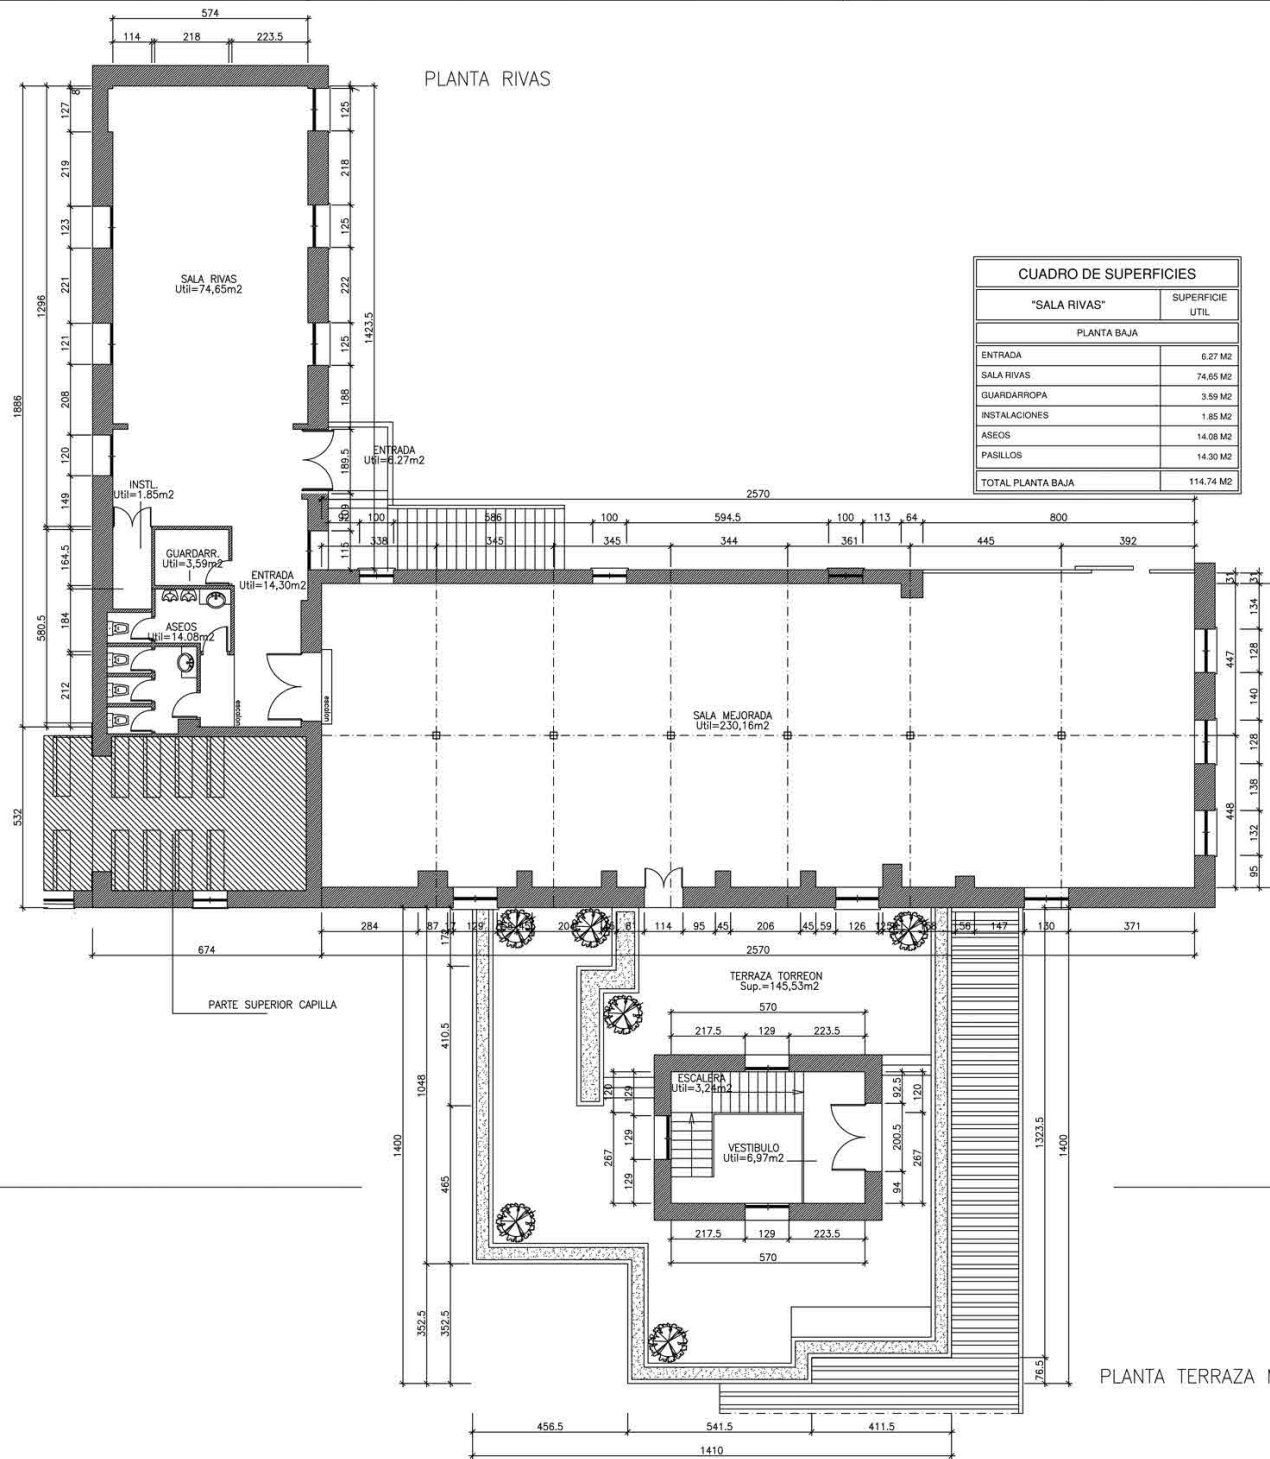

PLANTA RIVAS


PLANTA MEJORADA

PLANTA TERRAZA MEJORADA

CUADRO DE SUPERFICIES	
"SALA RIVAS"	SUPERFICIE UTIL
PLANTA BAJA	
ENTRADA	6.27 M2
SALA RIVAS	74.65 M2
GUARDARROPA	3.59 M2
INSTALACIONES	1.85 M2
ASEOS	14.08 M2
PASILLOS	14.30 M2
TOTAL PLANTA BAJA	114.74 M2

CUADRO DE SUPERFICIES	
"SALA MEJORADA"	SUPERFICIE UTIL
PLANTA BAJA	
SALA MEJORADA	230.16 M2
TOTAL PLANTA BAJA	230.16 M2

CUADRO DE SUPERFICIES	
"TERRAZA TORREON"	SUPERFICIE UTIL
PLANTA BAJA	
ESCALERA	3.24 M2
VESTIBULO	6.97 M2
TOTAL PLANTA BAJA	10.21 M2
TERRAZA TORREON	145.53 M2

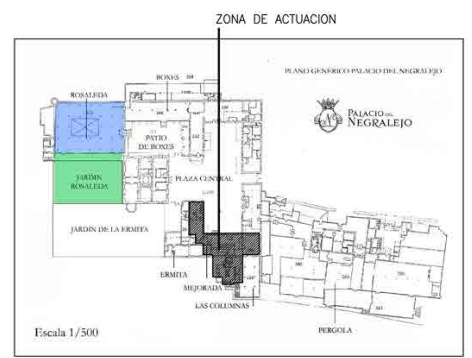

LEVANTAMIENTO DE PLANOS Y CALCULO DE AFORO DE LAS INSTALACIONES EXISTENTES

CARRETERA DE SAN FERNANDO A MEJORADA KM.2,5 (28522) RIVAS-VACIAMADRID (MADRID)

ARQUITECTURA Palacio Del Negralejo

PLANTA SALAS RIVAS, MEJORADA Y TERRAZA MEJORADA. (Cotas y Superficies). Escala 1/75

PROYECTO FECHA : MARZO 2019 MODIFICADO FECHA :

Promotor: PALACIO DEL NEGRALEJO S.L.		Arquitecto: MANUEL SALVADOR MOLINA
---	--	---------------------------------------