


PLANO GENÉRICO PALACIO DEL NEGRALEJO




PALACIO DEL  
NEGRALEJO

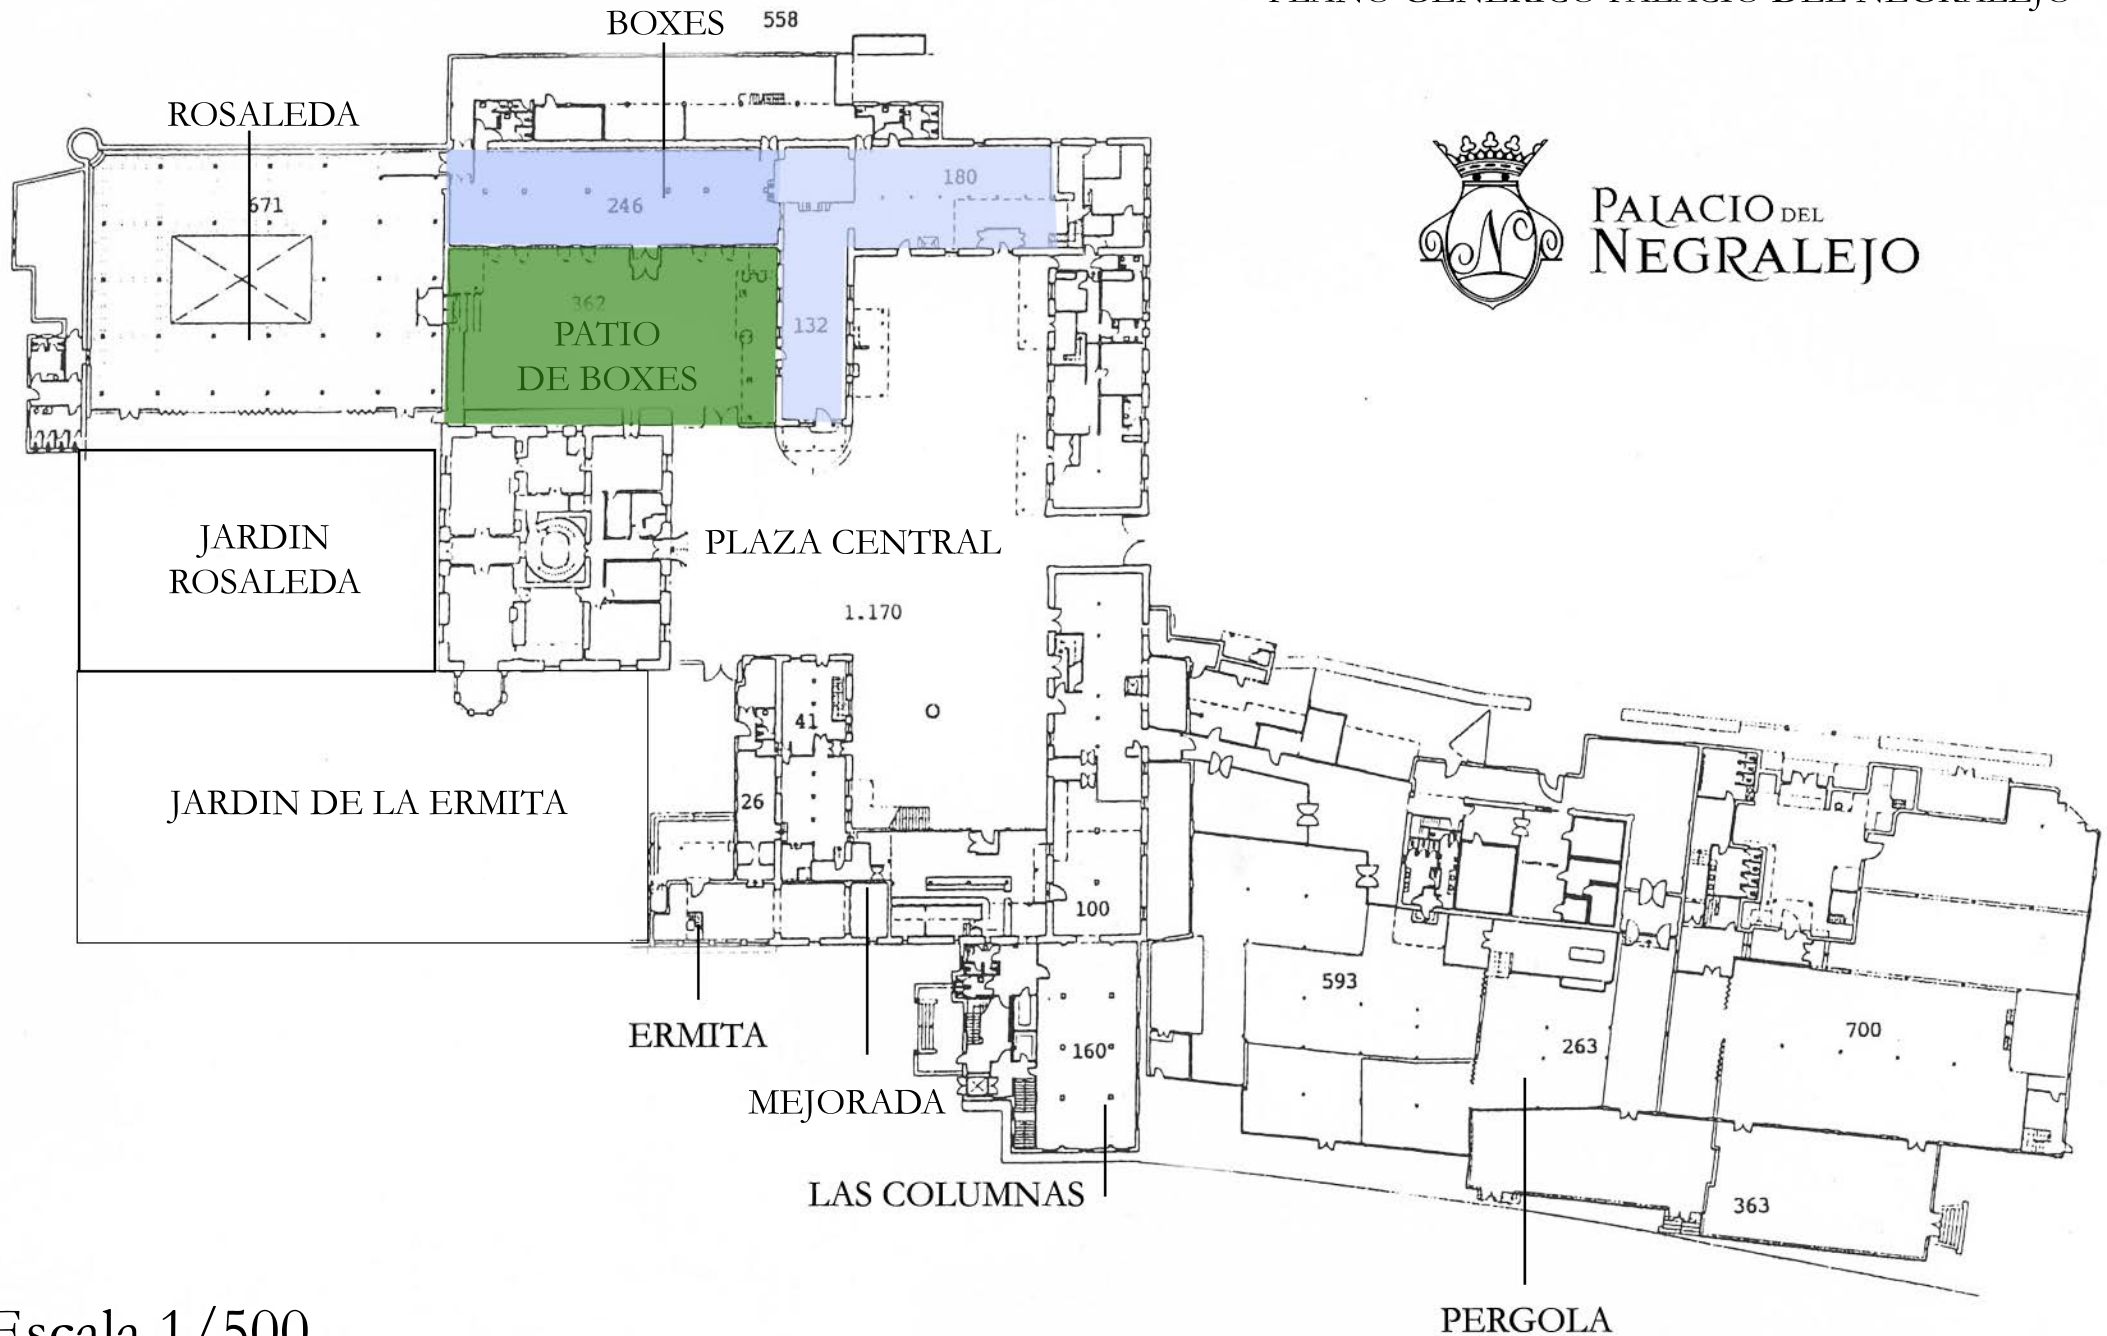

Escala 1/500

# BOXES

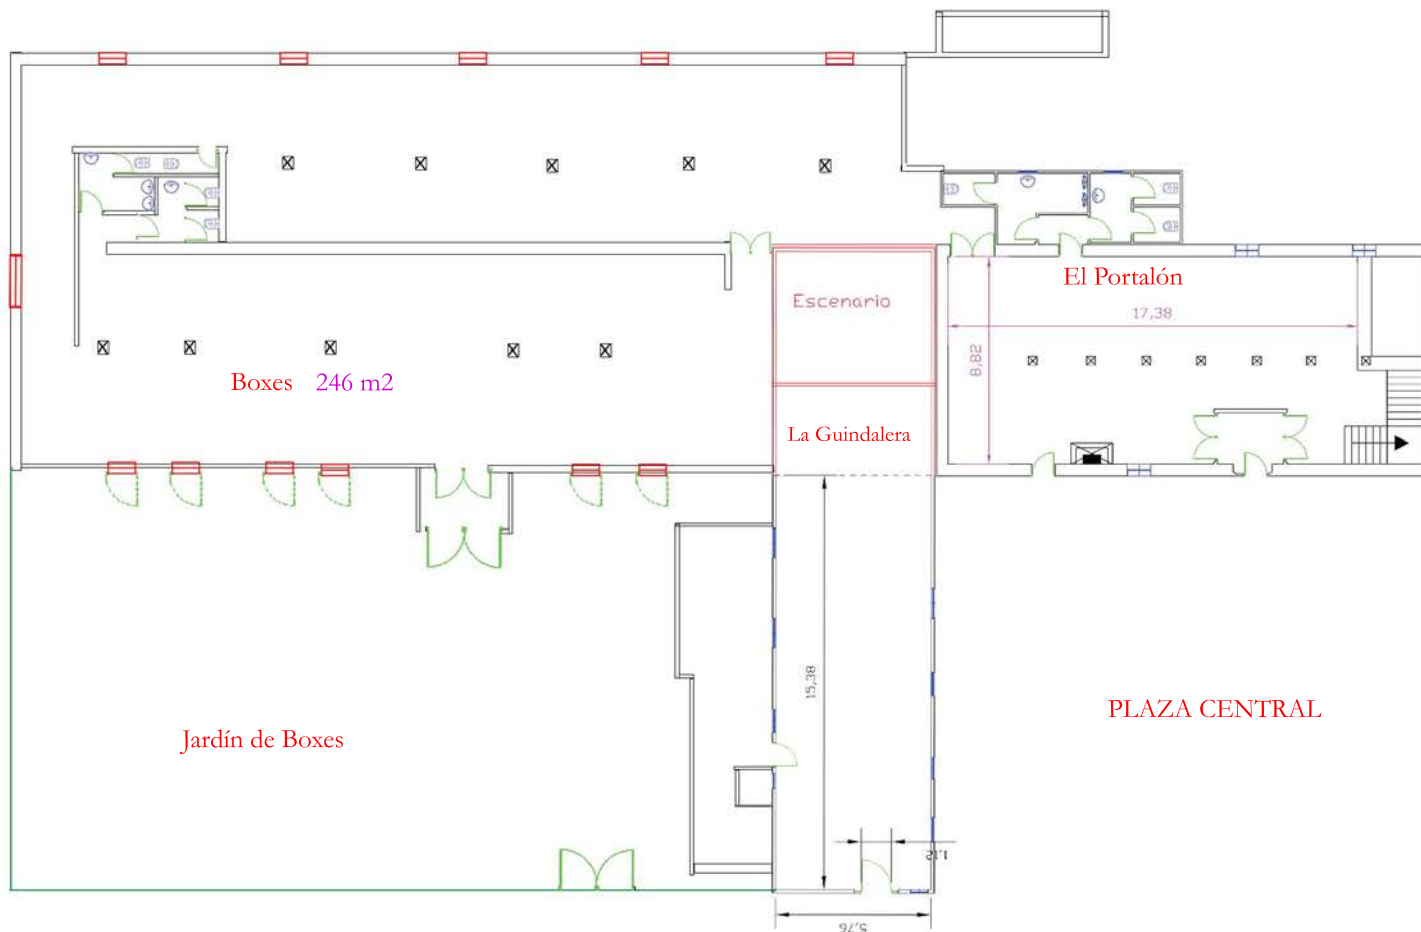

EL PALACIO DE NEGRALEJO	 PALACIO DEL NEGRALEJO Superficie: 671 m2
NOVIEMBRE DE 2013	
ESPACIO: BOXES	
RIVAS VACIAMADRID	

BOXES	EL PORTALÓN	GUINDALERA
<b>CAPACIDAD:</b>	<b>CAPACIDAD:</b>	<b>CAPACIDAD:</b>
PAX SENTADOS: 170	PAX SENTADOS: 90	PAX SENTADOS: 90
PAX CÓCTEL: 320	PAX CÓCTEL: 120	PAX CÓCTEL: 150
PAX BUFFET: 120	PAX BUFFET: 60	PAX BUFFET: 70
PAX ESCUELA: 100	PAX ESCUELA: 50	PAX ESCUELA: 80
PAX TEATRO: 150	PAX TEATRO: 100	PAX TEATRO: 120
PAX CABARET: 105	PAX CABARET: 63	PAX CABARET: 63